
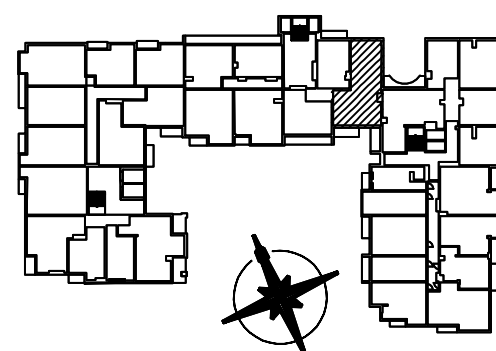


### LOKAL NR B 164

NR	POMIESZCZENIE	POW.(M <sup>2</sup> )
1	KORYTARZ	11,58
2	ŁAZIENKA	5,89
3	POKÓJ Z ANEKSEM KUCHENNYM	21,68
4	WC	1,95
5	POKÓJ	11,72
6	POKÓJ	18,45
7	POKÓJ	12,66
	RAZEM	83,93

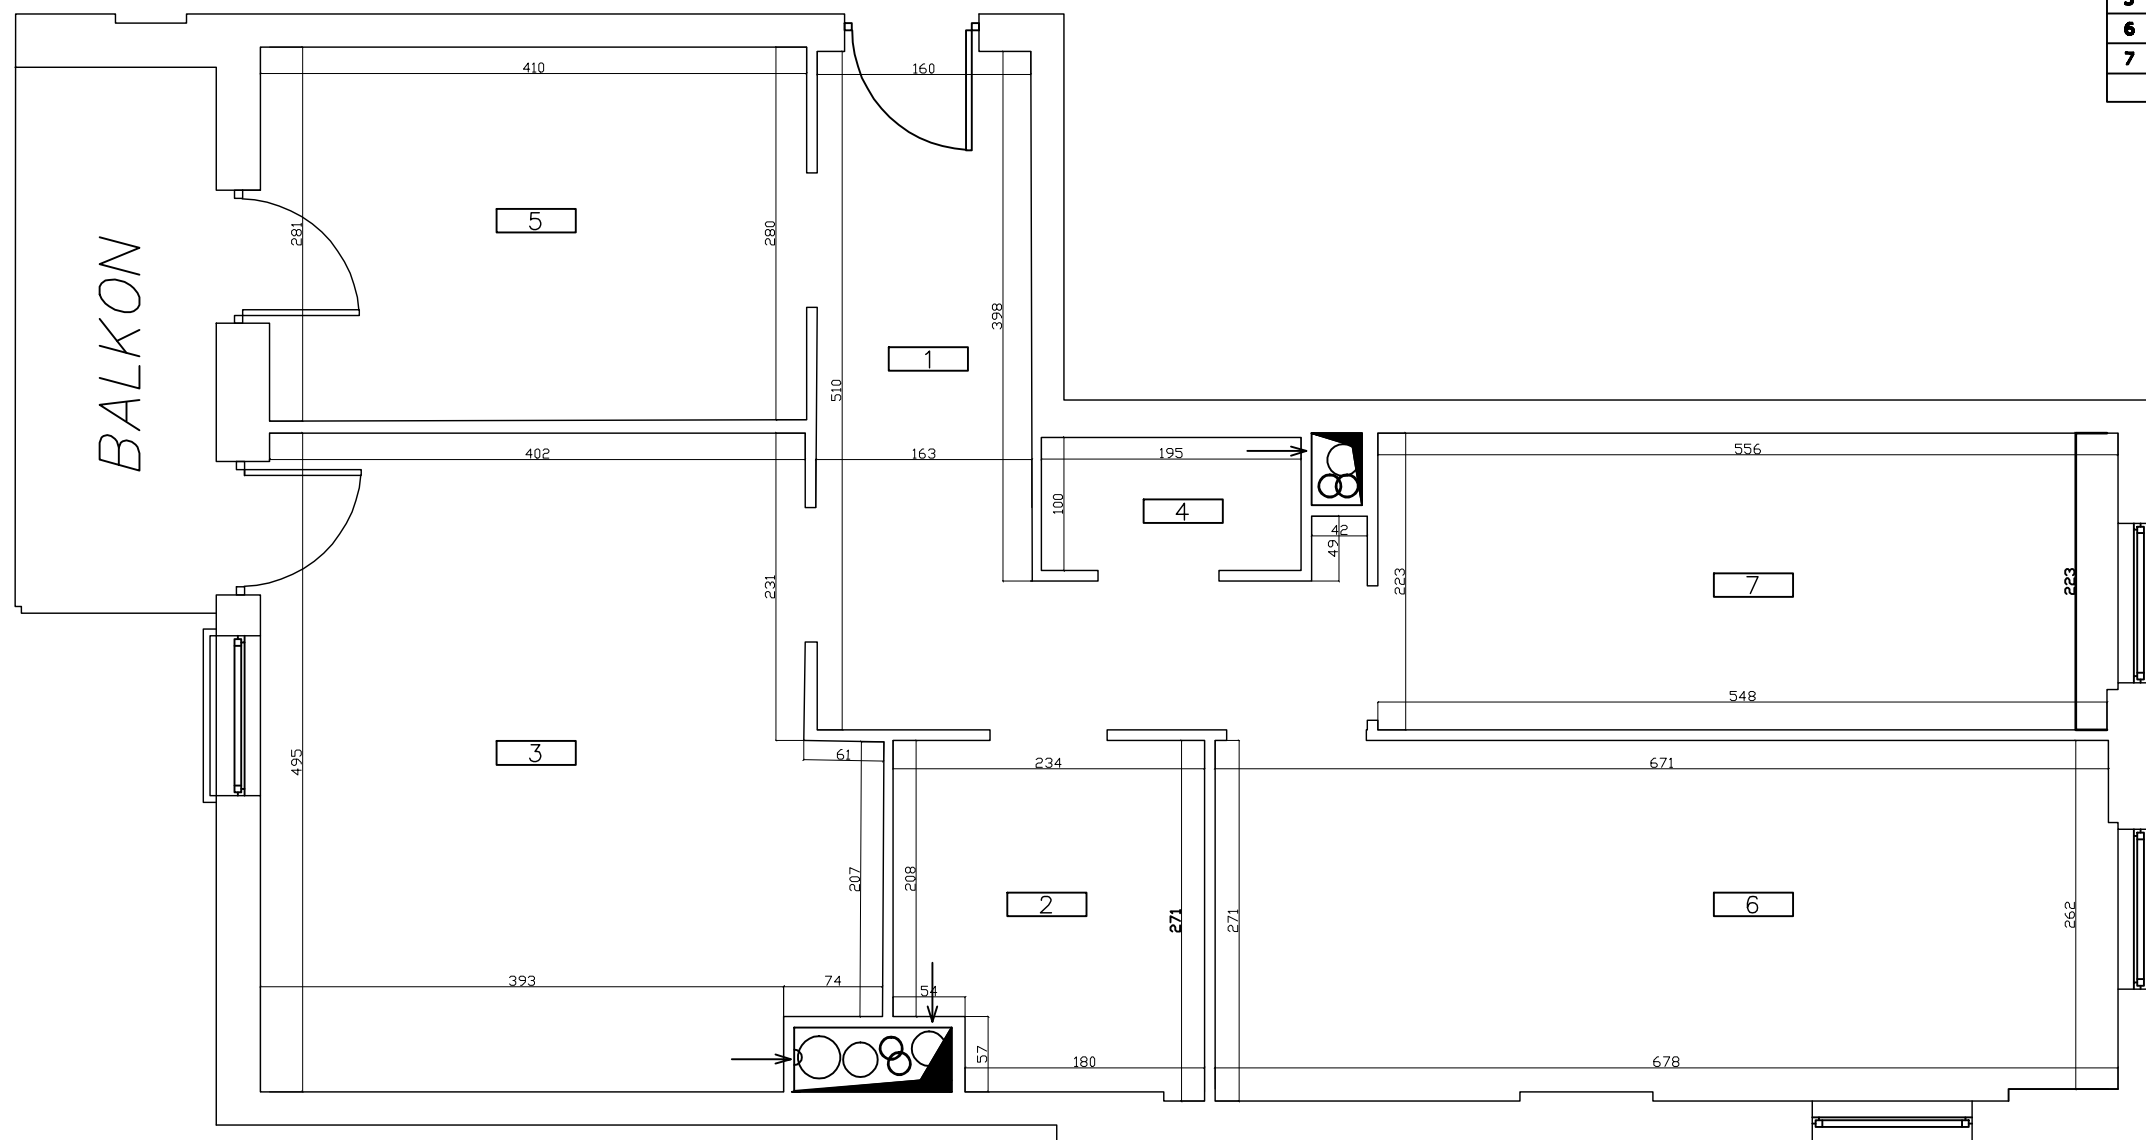

Talarczyk i Scheller Nieruchomości		
Opracował:	Aleksander Scheller	Nr upr. bud.: 300/88/Pw
Temat:	Inwentaryzacja budynku mieszkalnego	Skala 1:50
Adres budynku:	Poznań ul. Na Miasteczku 12	
Lokal nr B 164	Klatka B	Kondygnacja: III piętro