
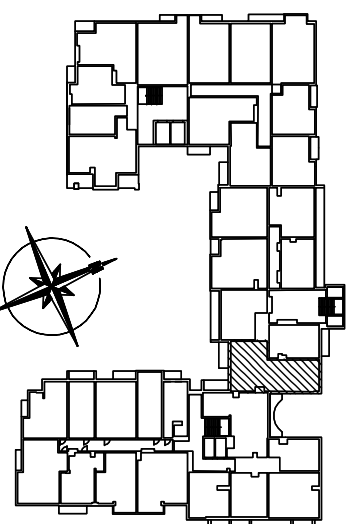


LOKAL NR B 199		
NR	POMIESZCZENIE	POW.(M ²)
1	KORYTARZ	11,54
2	ŁAZIENKA	5,96
3	POKÓJ Z ANEKSEM KUCHENIOWYM	21,67
4	WC	1,97
5	POKÓJ	11,70
6	POKÓJ	18,24
7	POKÓJ	12,54
	RAZEM	83,62

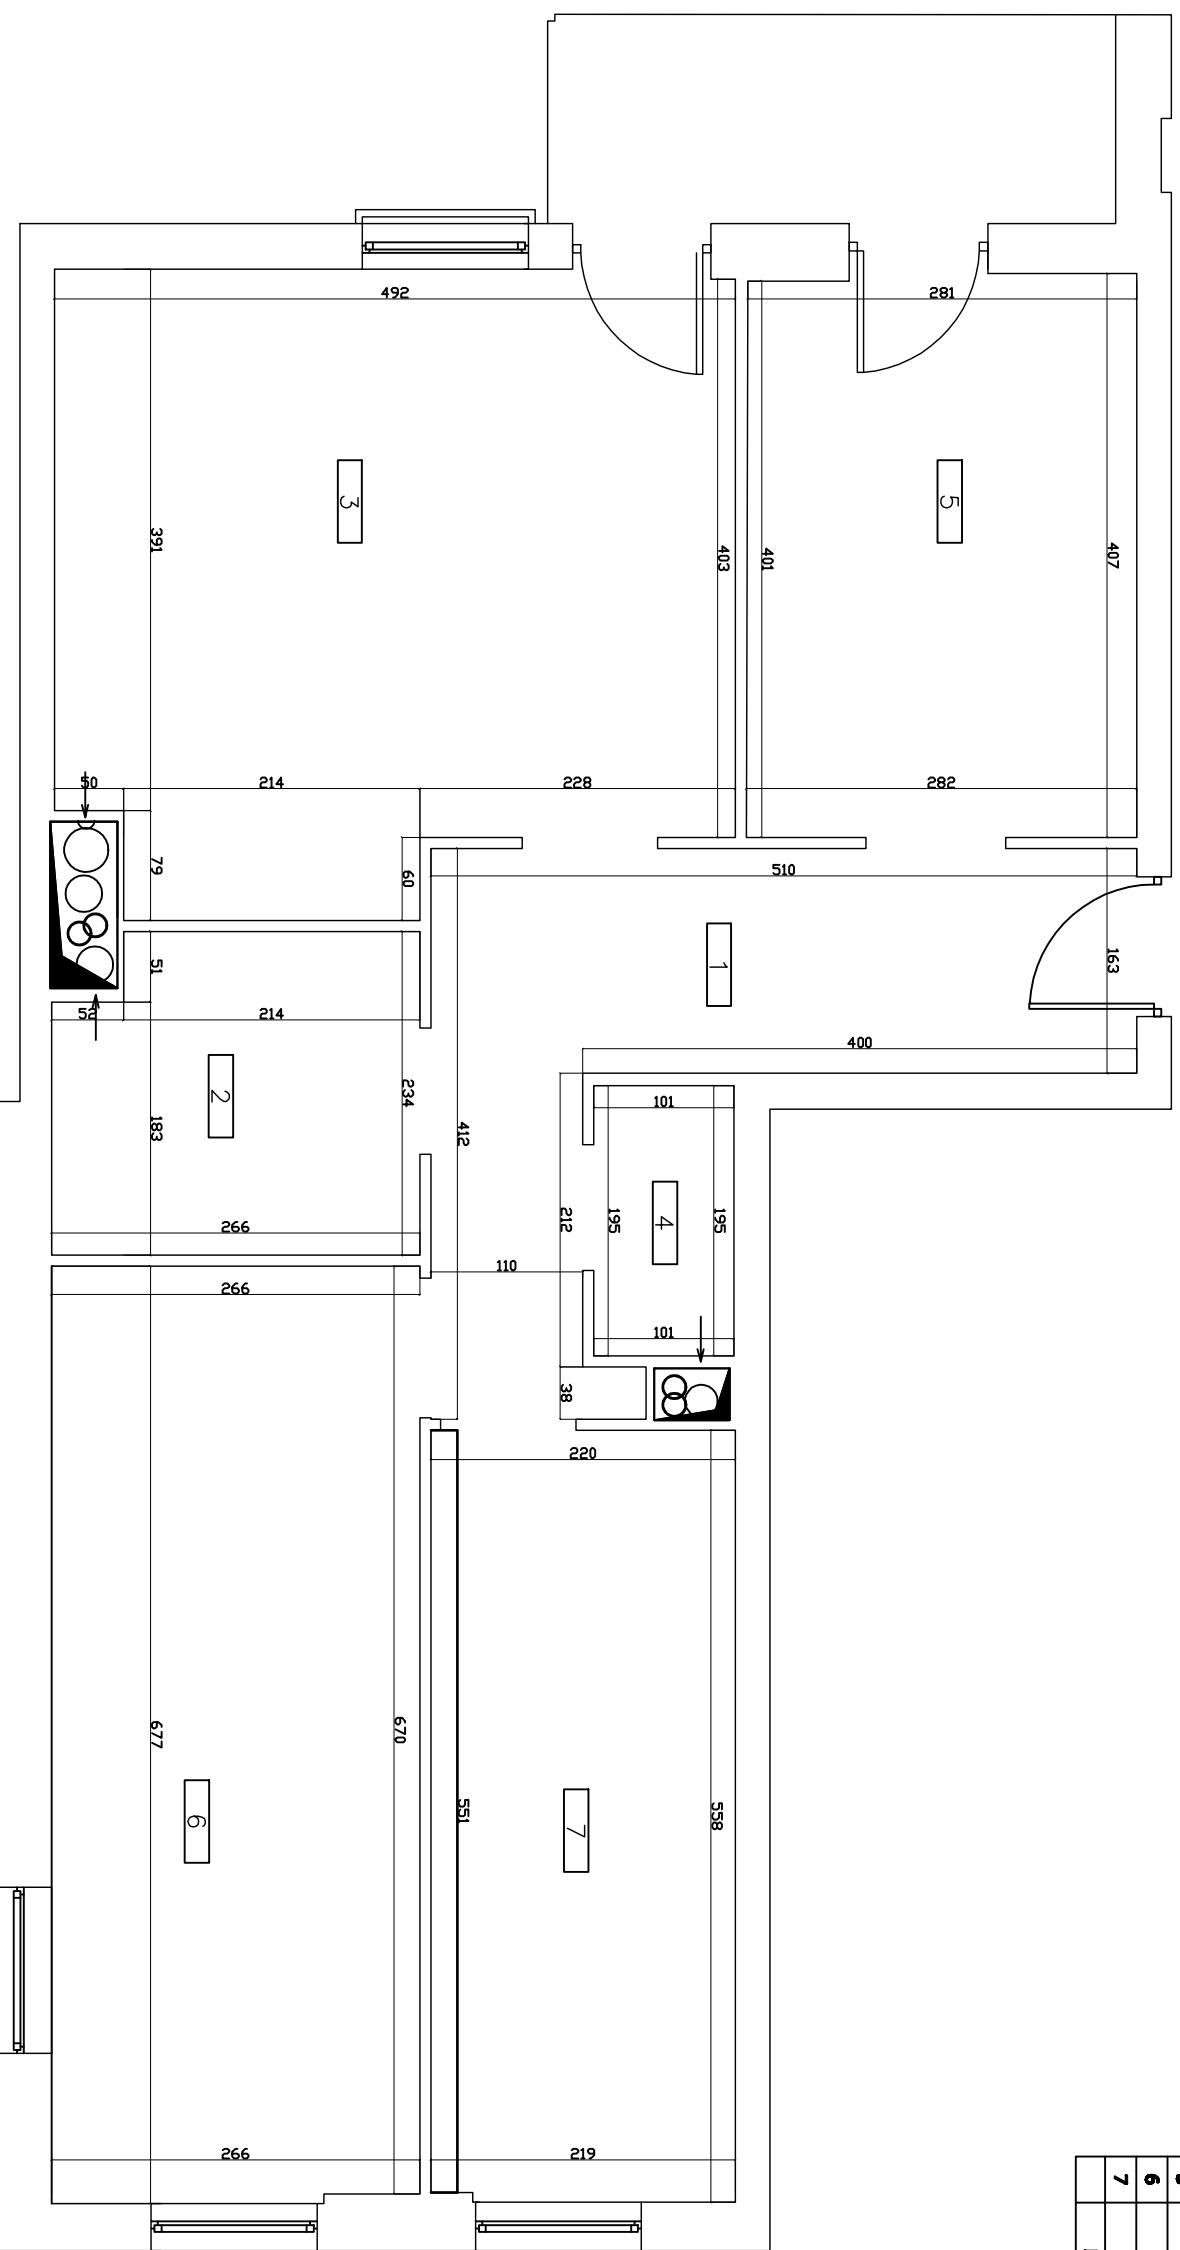

Talarczyk i Schaller Nieruchomości			
Opracował:	Aleksander Schaller	Nr upr. bud.:	300/88/Pw
Temat:	Inwentaryzacja budynku mieszkalnego Skala 1:50		
Adres budynku:	Poznań ul. Na Młosteczku 12		
Lokal nr B 199	Klatka B	Kondygnacja:	VIII piętro