
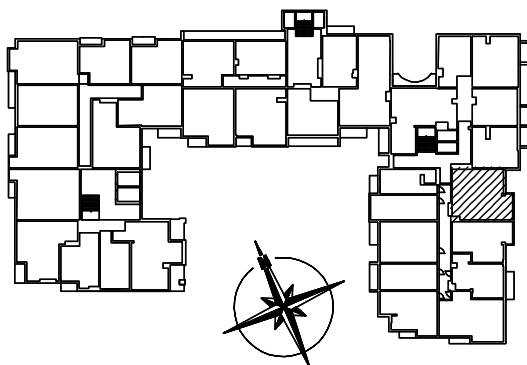


LOKAL NR C 330

NR	POMIESZCZENIE	POW.(M ²)
1	KORYTARZ	12,80
2	ŁAZIENKA	4,80
3	POKÓJ Z ANEKSEM KUCHENNYM	23,94
4	POKÓJ	22,86
5	WC	2,12
	RAZEM	66,52

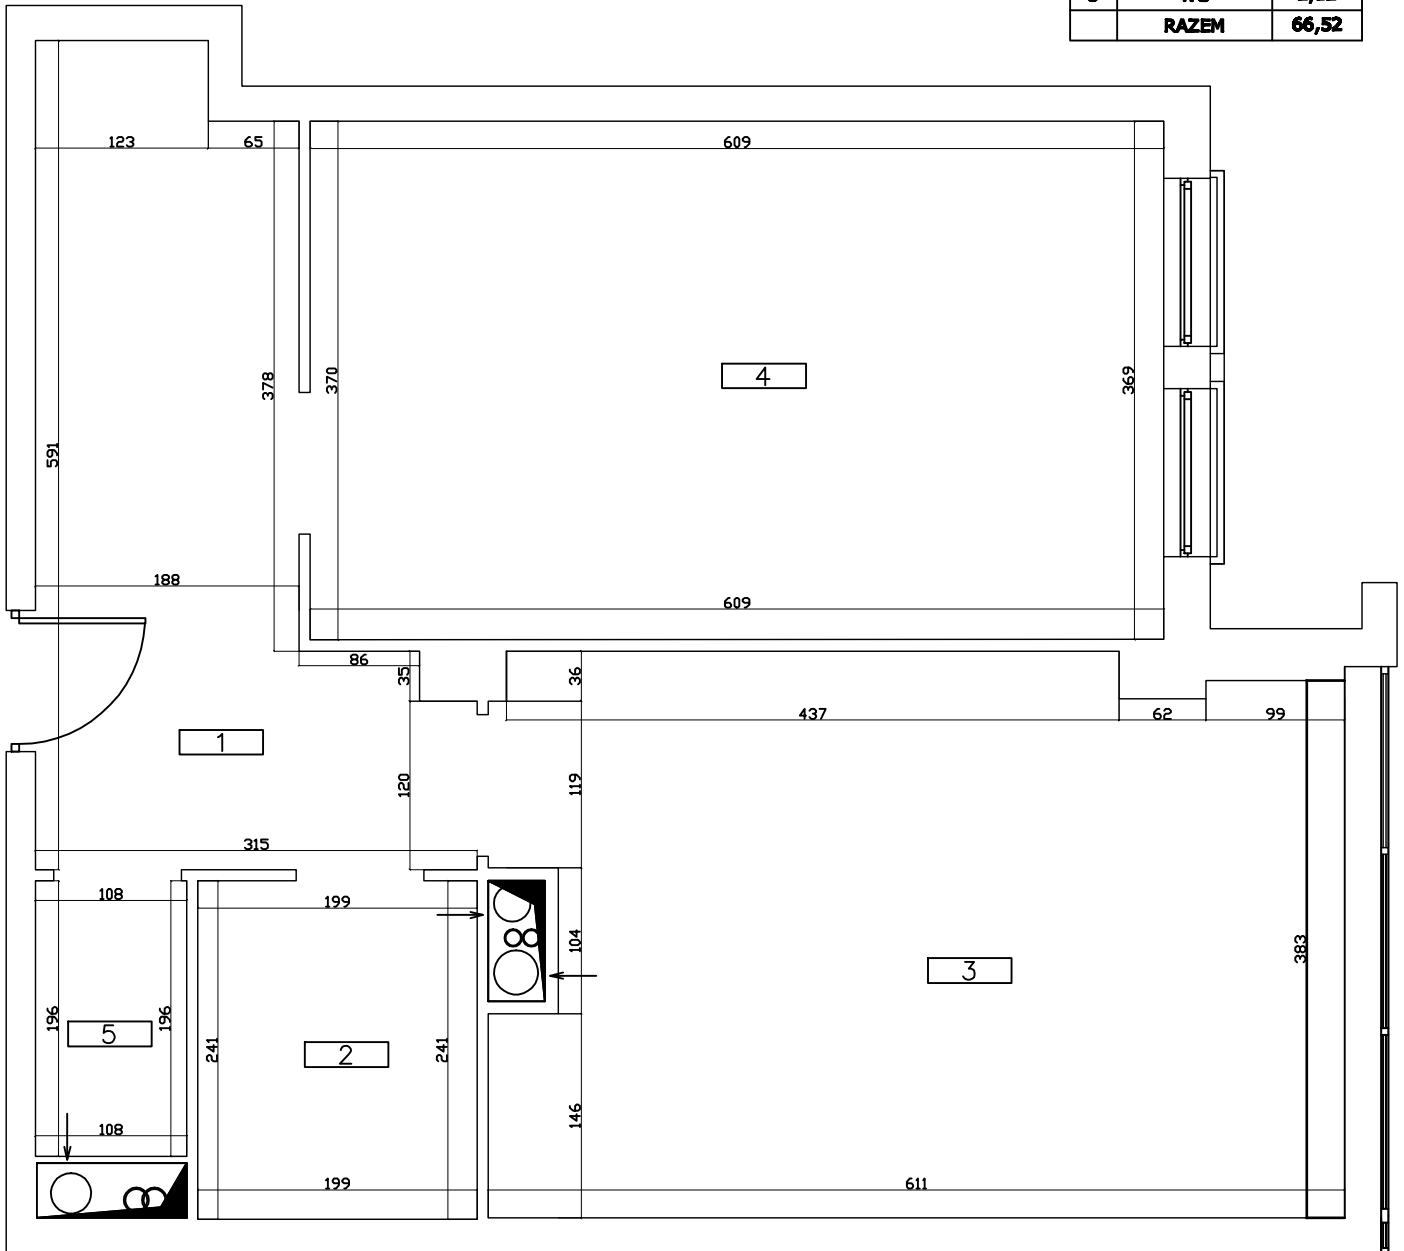

Talarczyk i Scheller Nieruchomości		
Opracował:	Aleksander Scheller	Nr upr. bud.: 300/88/Pw
Temat:	Inwentaryzacja budynku mieszkalnego	Skala 1:50
Adres budynku:	Poznań ul. Na Miasteczku 12	
Lokal nr C 330	Klatka C	Kondygnacja: VIII piętro